I-395/S.R. 836/I-95 DESIGN-BUILD PROJECT
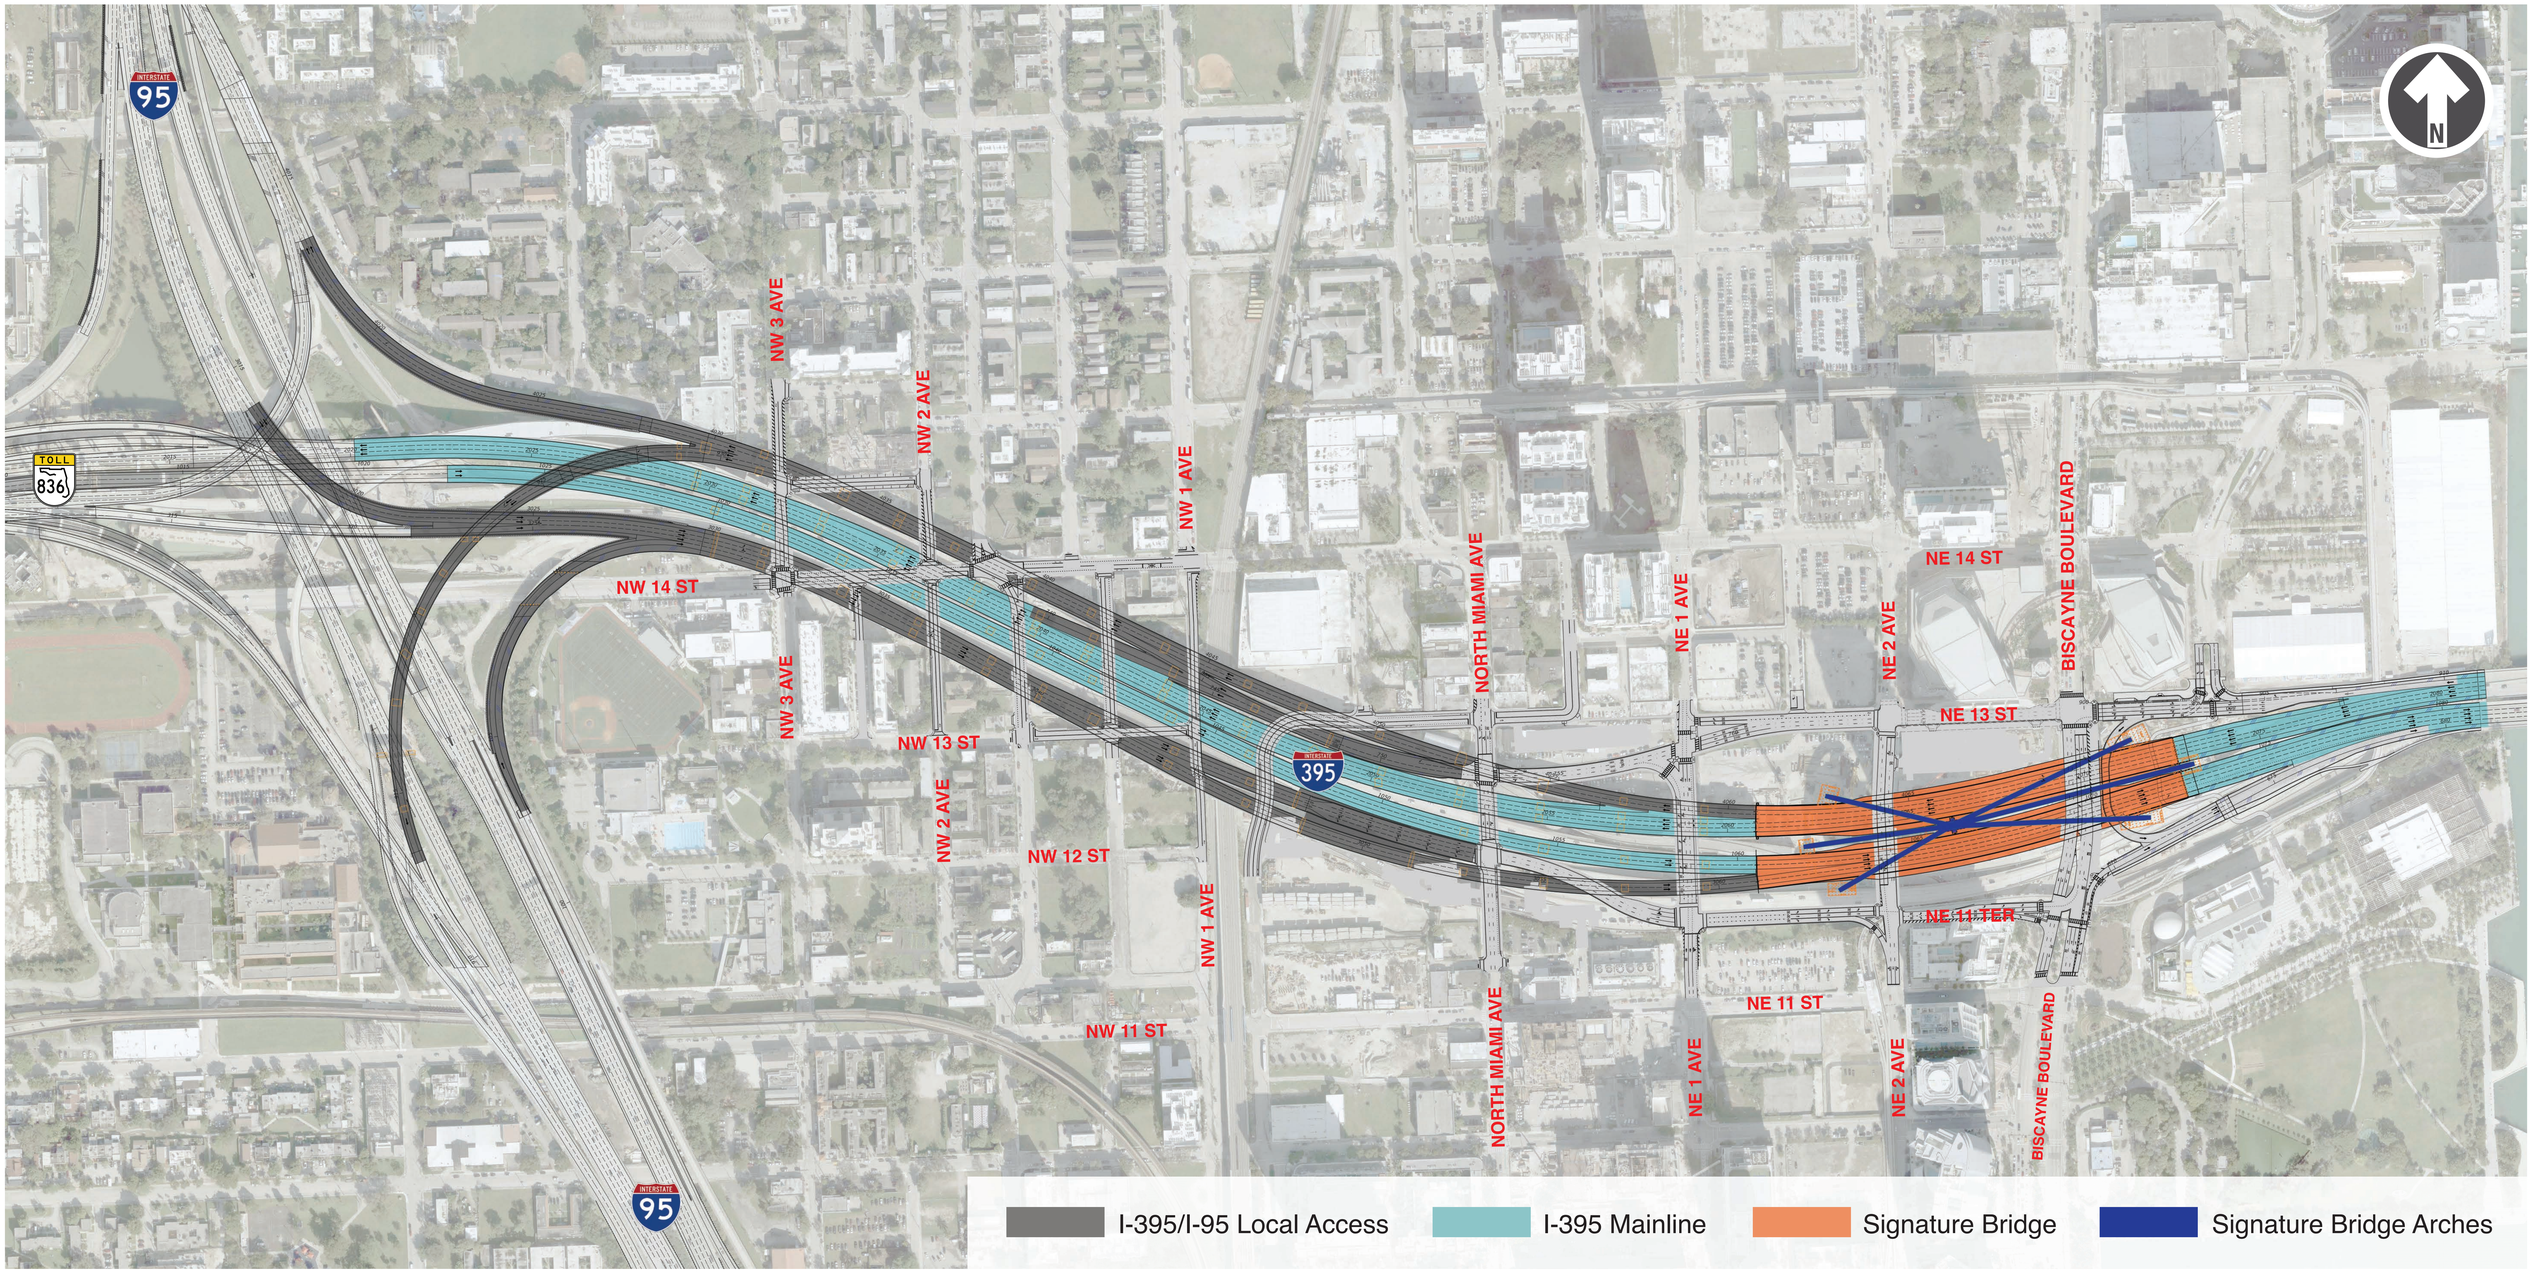
Financial Project Numbers: 251688-1-52-01, 423126-1-52-01, 423126-2-52-01, 429300-2-52-01